
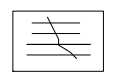


Naprawy i docieplenie elewacji elewacja północna 1:75

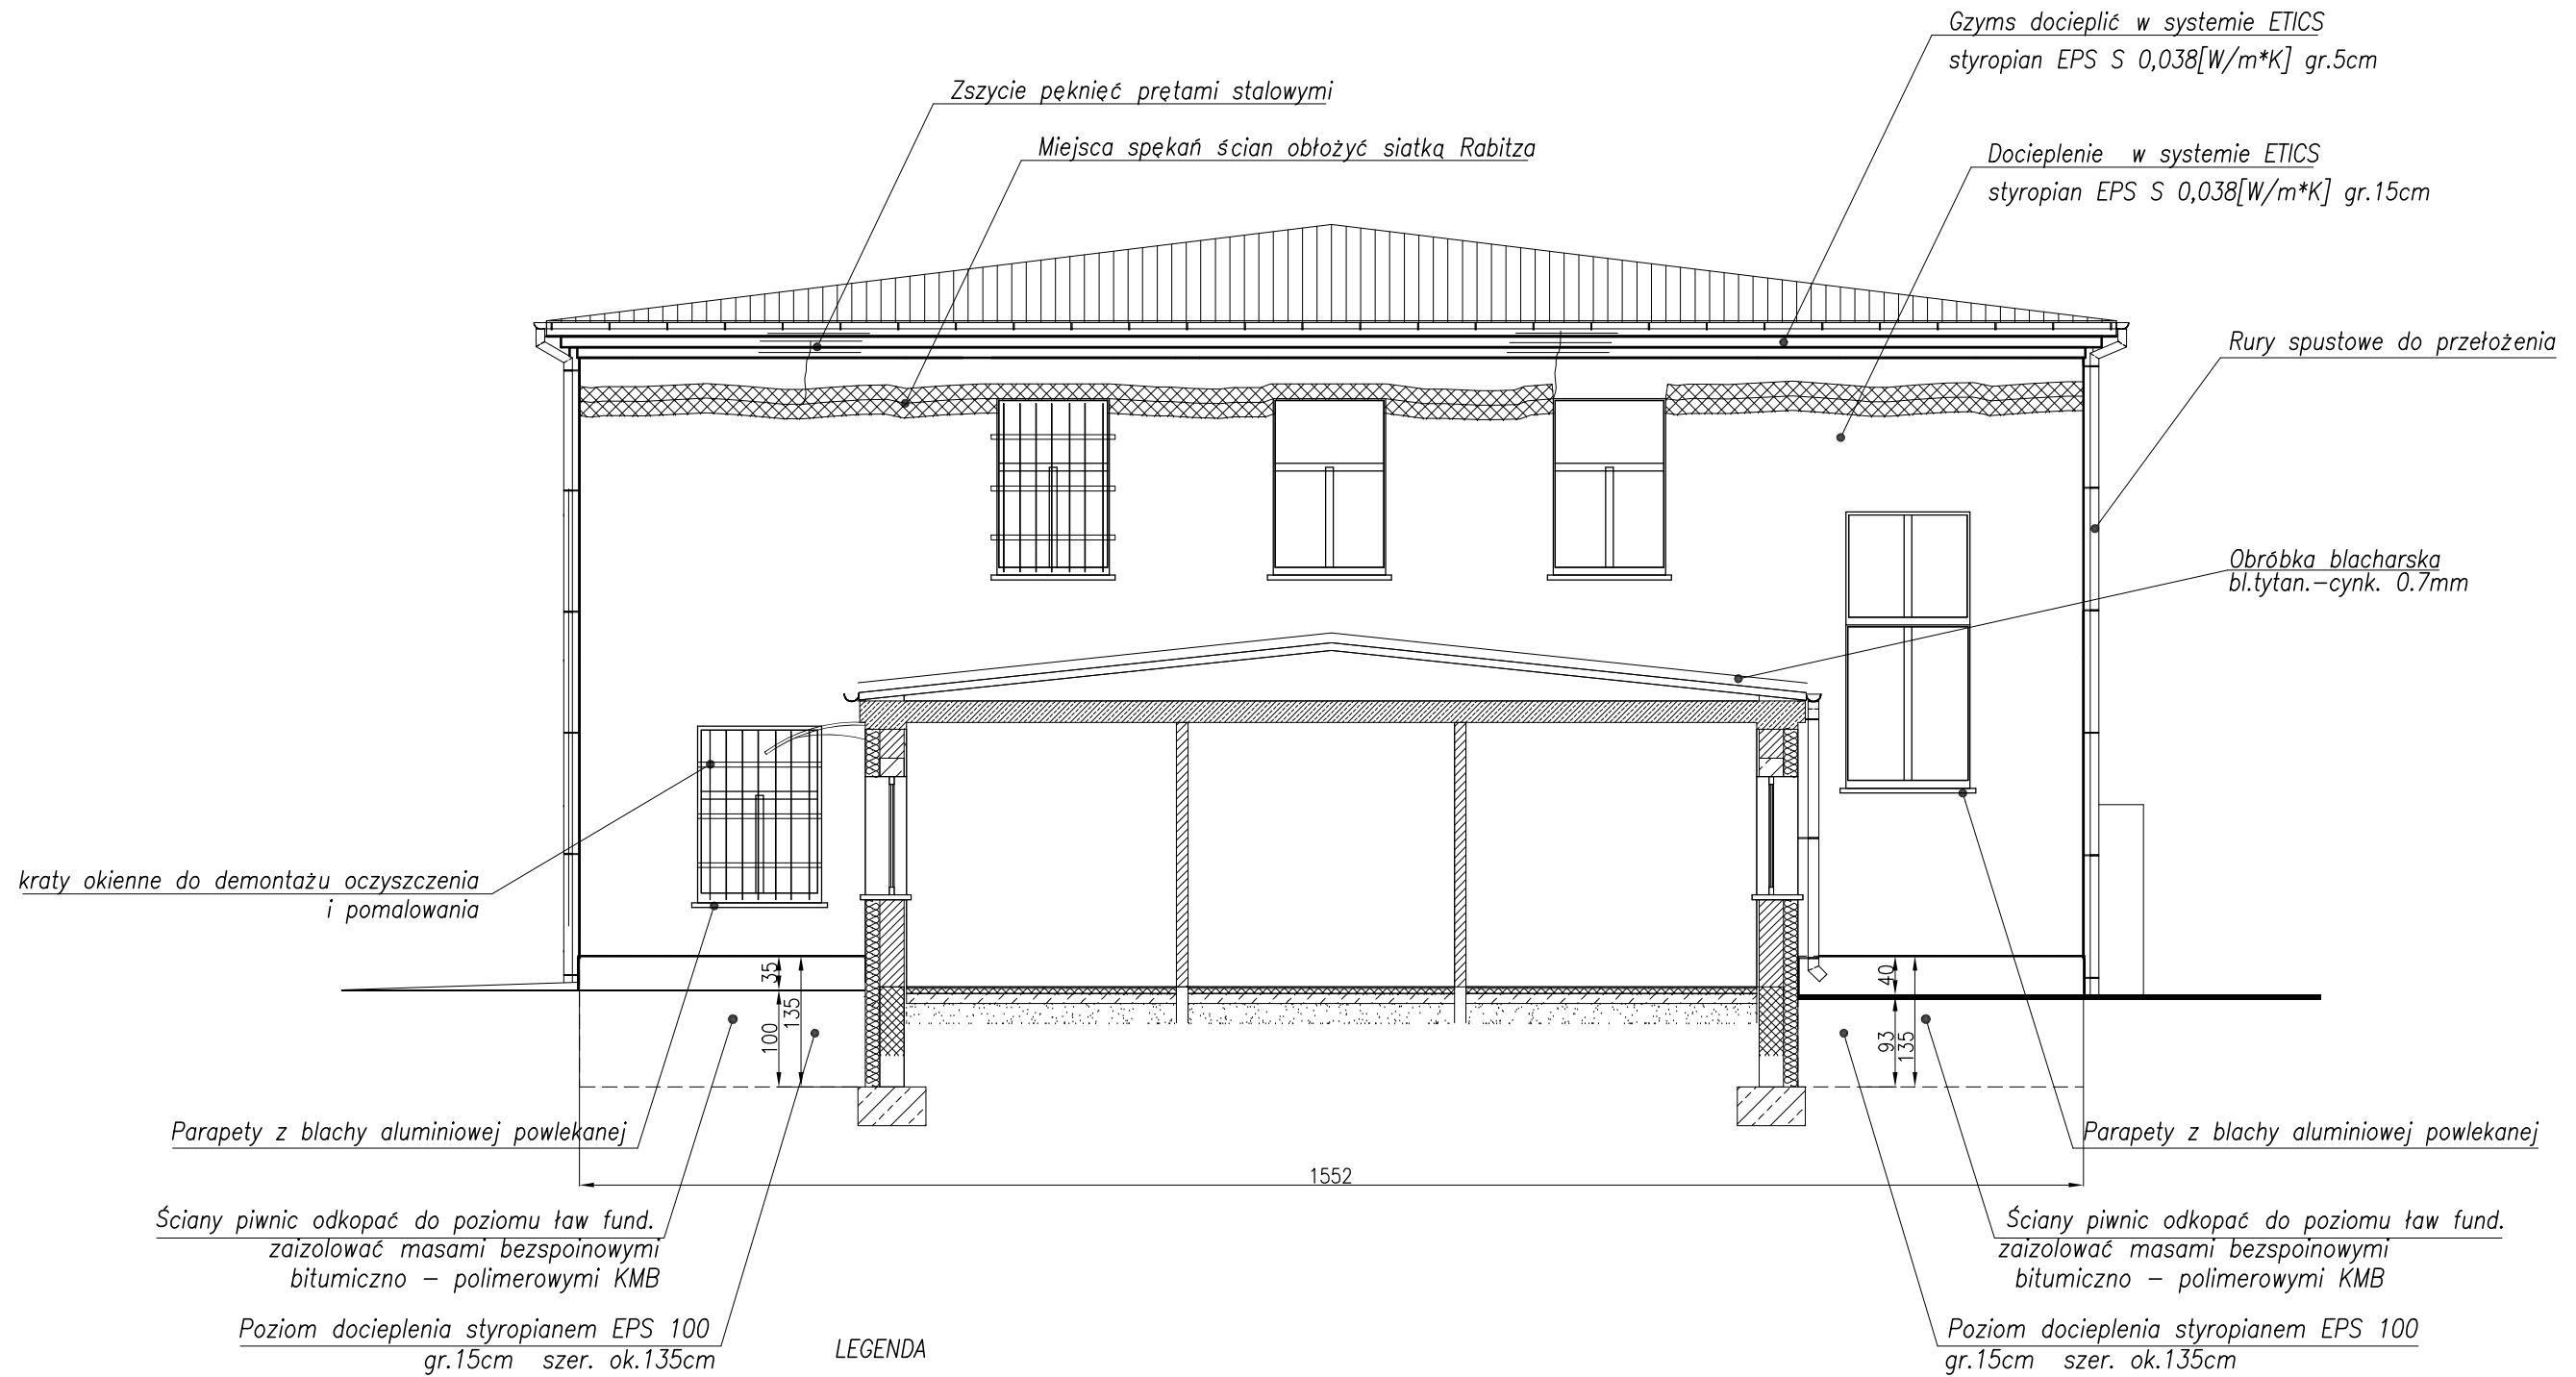

Rysa wzmocniona prętami stalowymi
ZESTAWIENIE STALI
Stal zbrojeniowa \varnothing 6A-III

LEGENDA

- Tynk istniejący skuć w 100%
- Ściany budynku docieplić metodą ETICS styropianem EPS S 0,038[W/m*K] gr.15 cm
- Część cokółową i podziemną docieplić styropianem EPS 100 0,036 [W/m*K] gr.15 cm na uprzednio wykonanej izolacji bezspoinowej bitumiczno-polimerowej typu KMB
- Kolory farb i tynków zgodnie z projektem kolorystyki
- Parapety do demontażu, nowe z blachy aluminiowej gr.1,20mm
- Rury spustowe do przełożenia
- Stolarka okienna i drzwiowa do zachowania w stanie istniejącym
- Izolację ścian fundamentowych wykonać jak na rys. szczegółowym nr 6,
- Docieplenie ościeży okiennych i drzwiowych styropian EPS S 0,038[W/m*K] o grubości 2-5cm dostosować do ościeżnicy stolarki
- Opaska żwirowa szer.45 cm, gr.10cm zakończona obrzeżem chodnikowym
- Karty okienne zdemontować, oczyścić, pomalować i ponownie zamontować

INWESTOR:	Powiatowe Centrum Pomocy Rodzinie w Policach ul. Szkolna 2, 72-010 Police		
OBIEKT:	DOCIEPLENIE I REMONT ELEWACJI BUDYNKU POWIATOWEGO CENTRUM POMOCY RODZINIE działka nr 2145; obręb geodezyjny nr 0012 POLICE		Nr rys.: 7.
ADRES:	Police ul. Szkolna 2, 72-010 Police		Skala: 1:75
TREŚĆ RYS.:	NAPRAWA I DOCIEPLENIE ELEWACJI PÓŁNOCNEJ		Branża: Budowlana
PROJEKTOWAŁ:	inż. Piotr Zabłocki	UPR.BUD.W SPEC.KONSTR.-BUD. ZAP/0126/POOK/06	Sprawdził: -
OPRACOWAŁ:	inż. Piotr Zabłocki	UPR.BUD.W SPEC.KONSTR.-BUD. ZAP/0126/POOK/06	Data opracow.: maj 2016
KREŚLIŁ:	inż. Piotr Zabłocki	UPR.BUD.W SPEC.KONSTR.-BUD. ZAP/0126/POOK/06	Stadium opracow.: Projekt bud.