


PLAN SYTUACYJNY 1:500

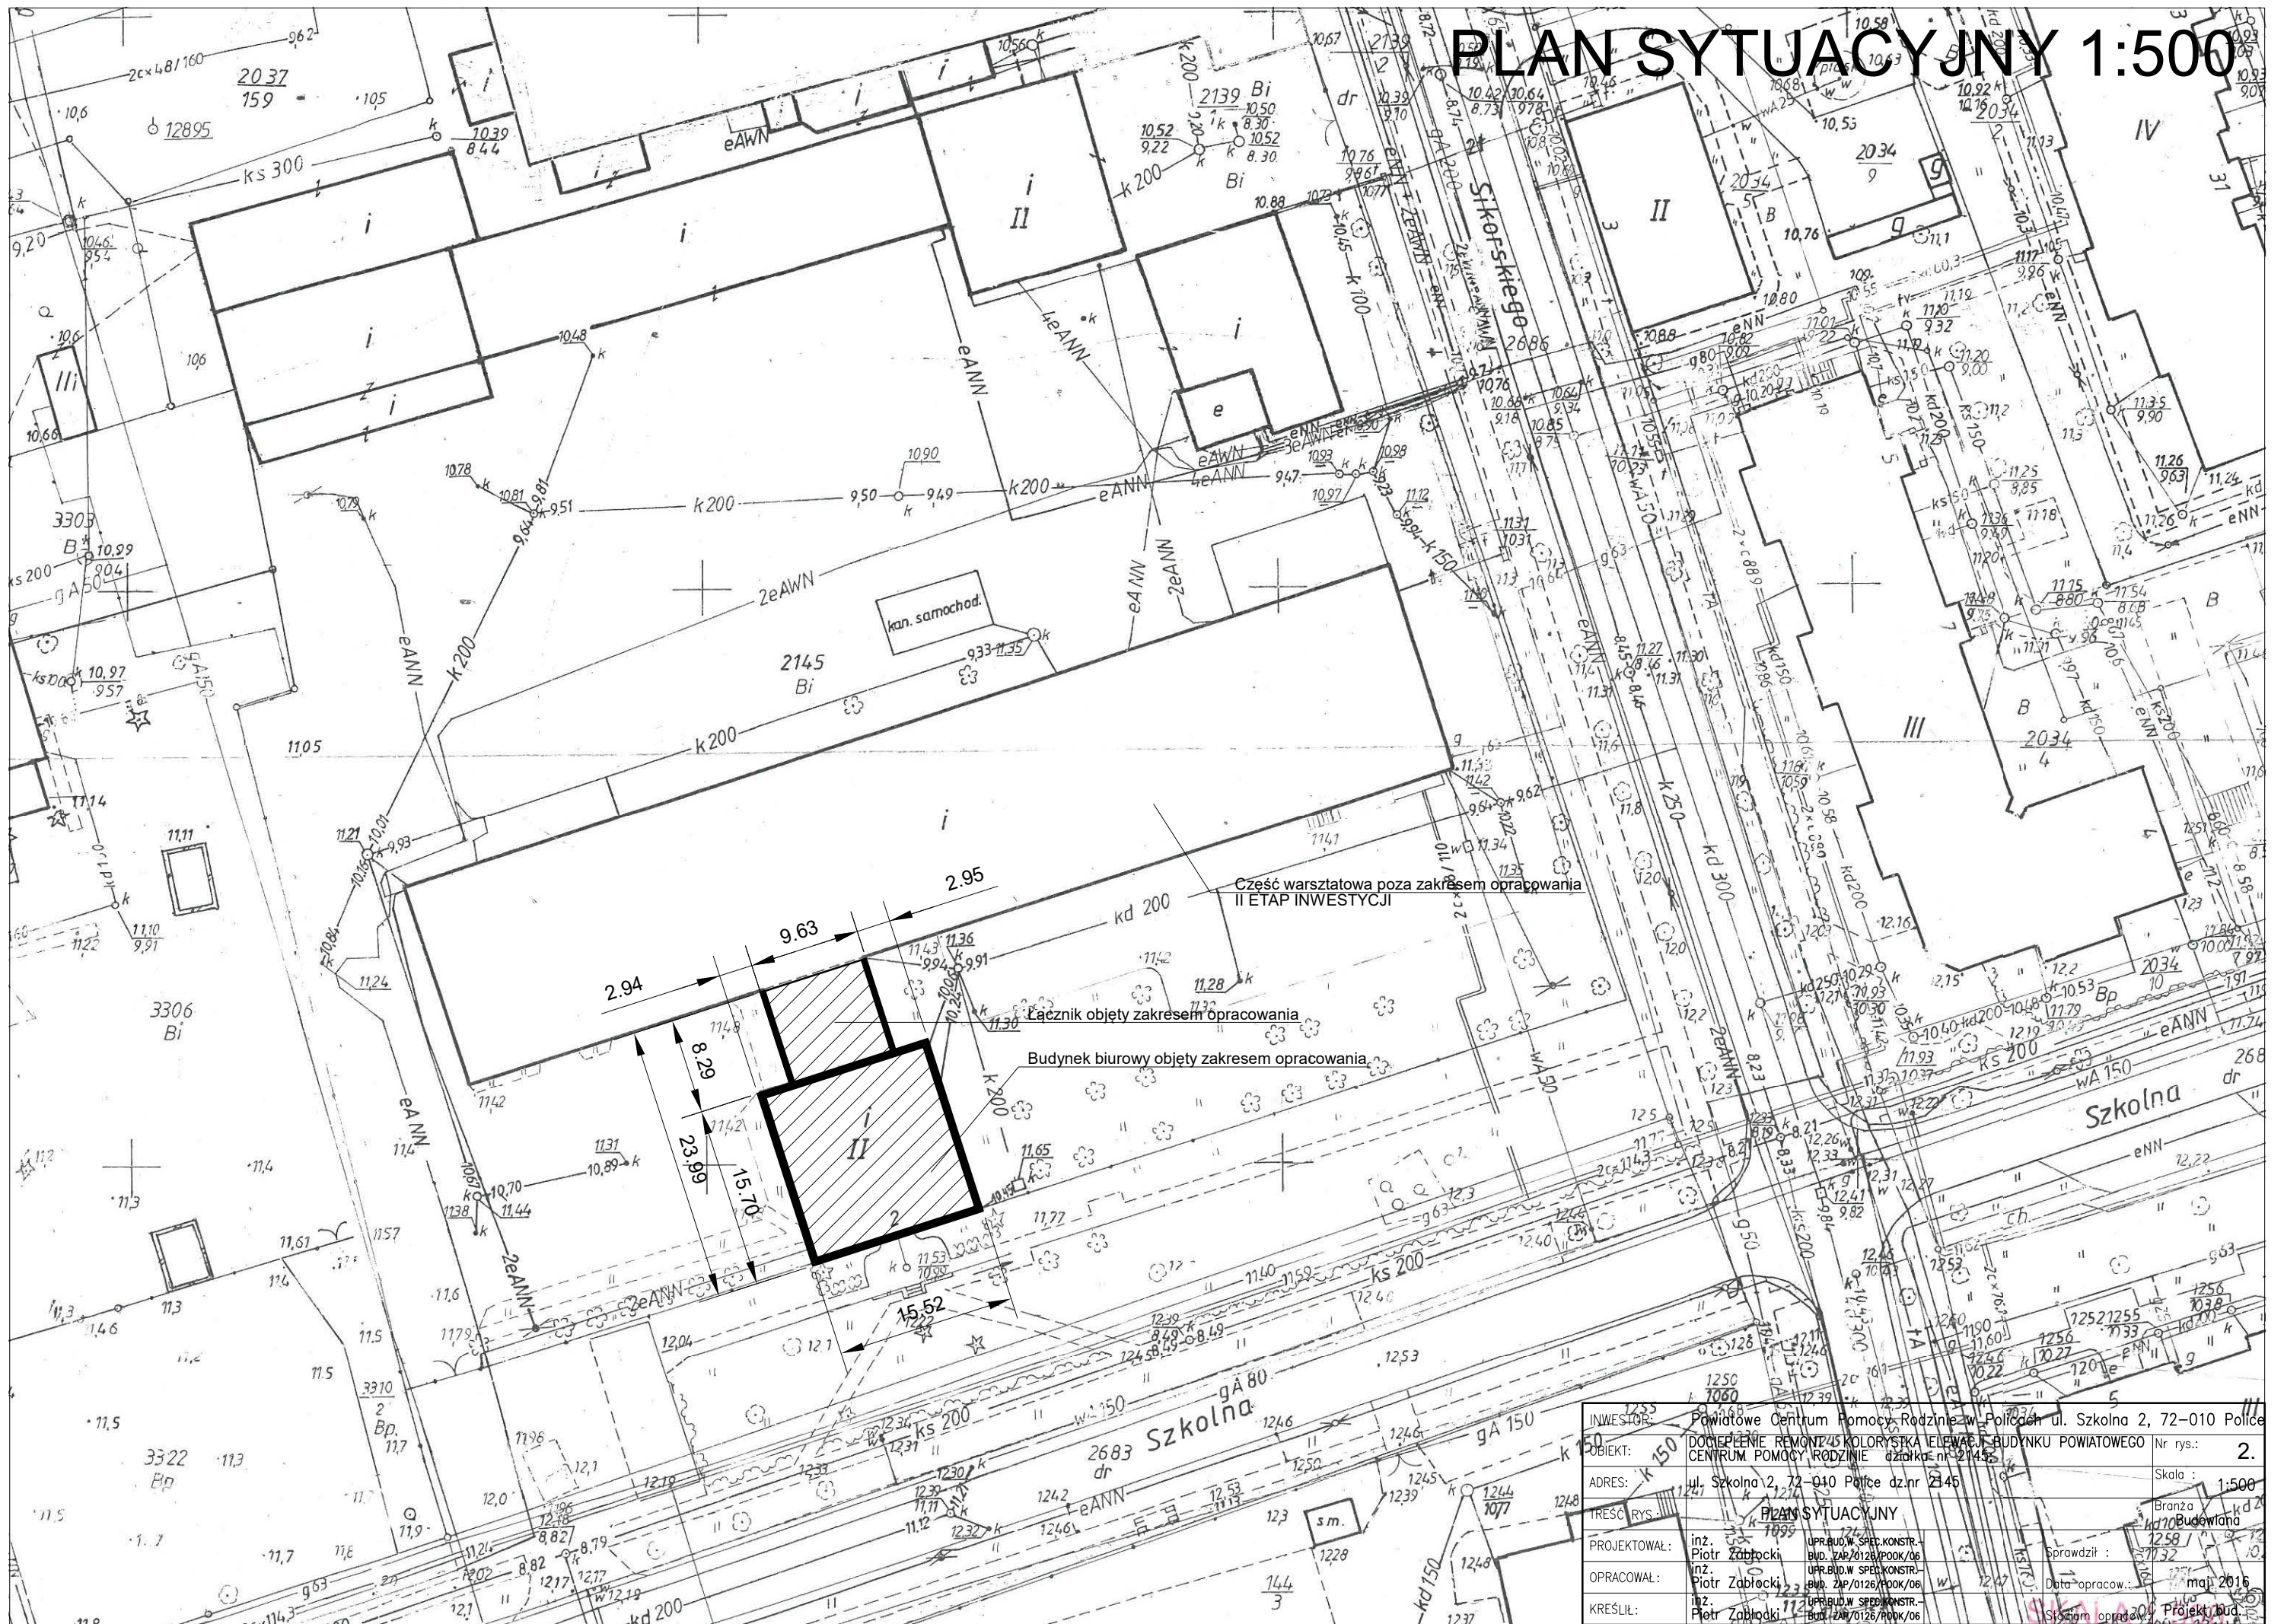

INWESTOR:	Powiatowe Centrum Pomocy Rodzinie w Policach ul. Szkolna 2, 72-010 Police		
OBIEKT:	DODUPLENIE REMONTU KOLORYSTYKA ELEWACJI BUDYNKU POWIATOWEGO CENTRUM POMOCY RODZINIE działka nr 2145		Nr rys.: 2.
ADRES:	ul. Szkolna 2, 72-010 Police dz.nr 2145		
INSTRUCJA RYS.	PLAN SYTUACYJNY		
PROJEKTOWAŁ:	inż. Piotr Zabłocki	UPR.BUD.W SPEC.KONSTR.- BUD. ZAP/0126/POK/06	Sprawdził: 1258
OPRACOWAŁ:	inż. Piotr Zabłocki	UPR.BUD.W SPEC.KONSTR.- BUD. ZAP/0126/POK/06	Data opracow.: maj 2016
KRESLIŁ:	inż. Piotr Zabłocki	UPR.BUD.W SPEC.KONSTR.- BUD. ZAP/0126/POK/06	Szkicem opracował: Projekt bud.